


建物の利用図 (1 / 5 0)

〇〇ビル

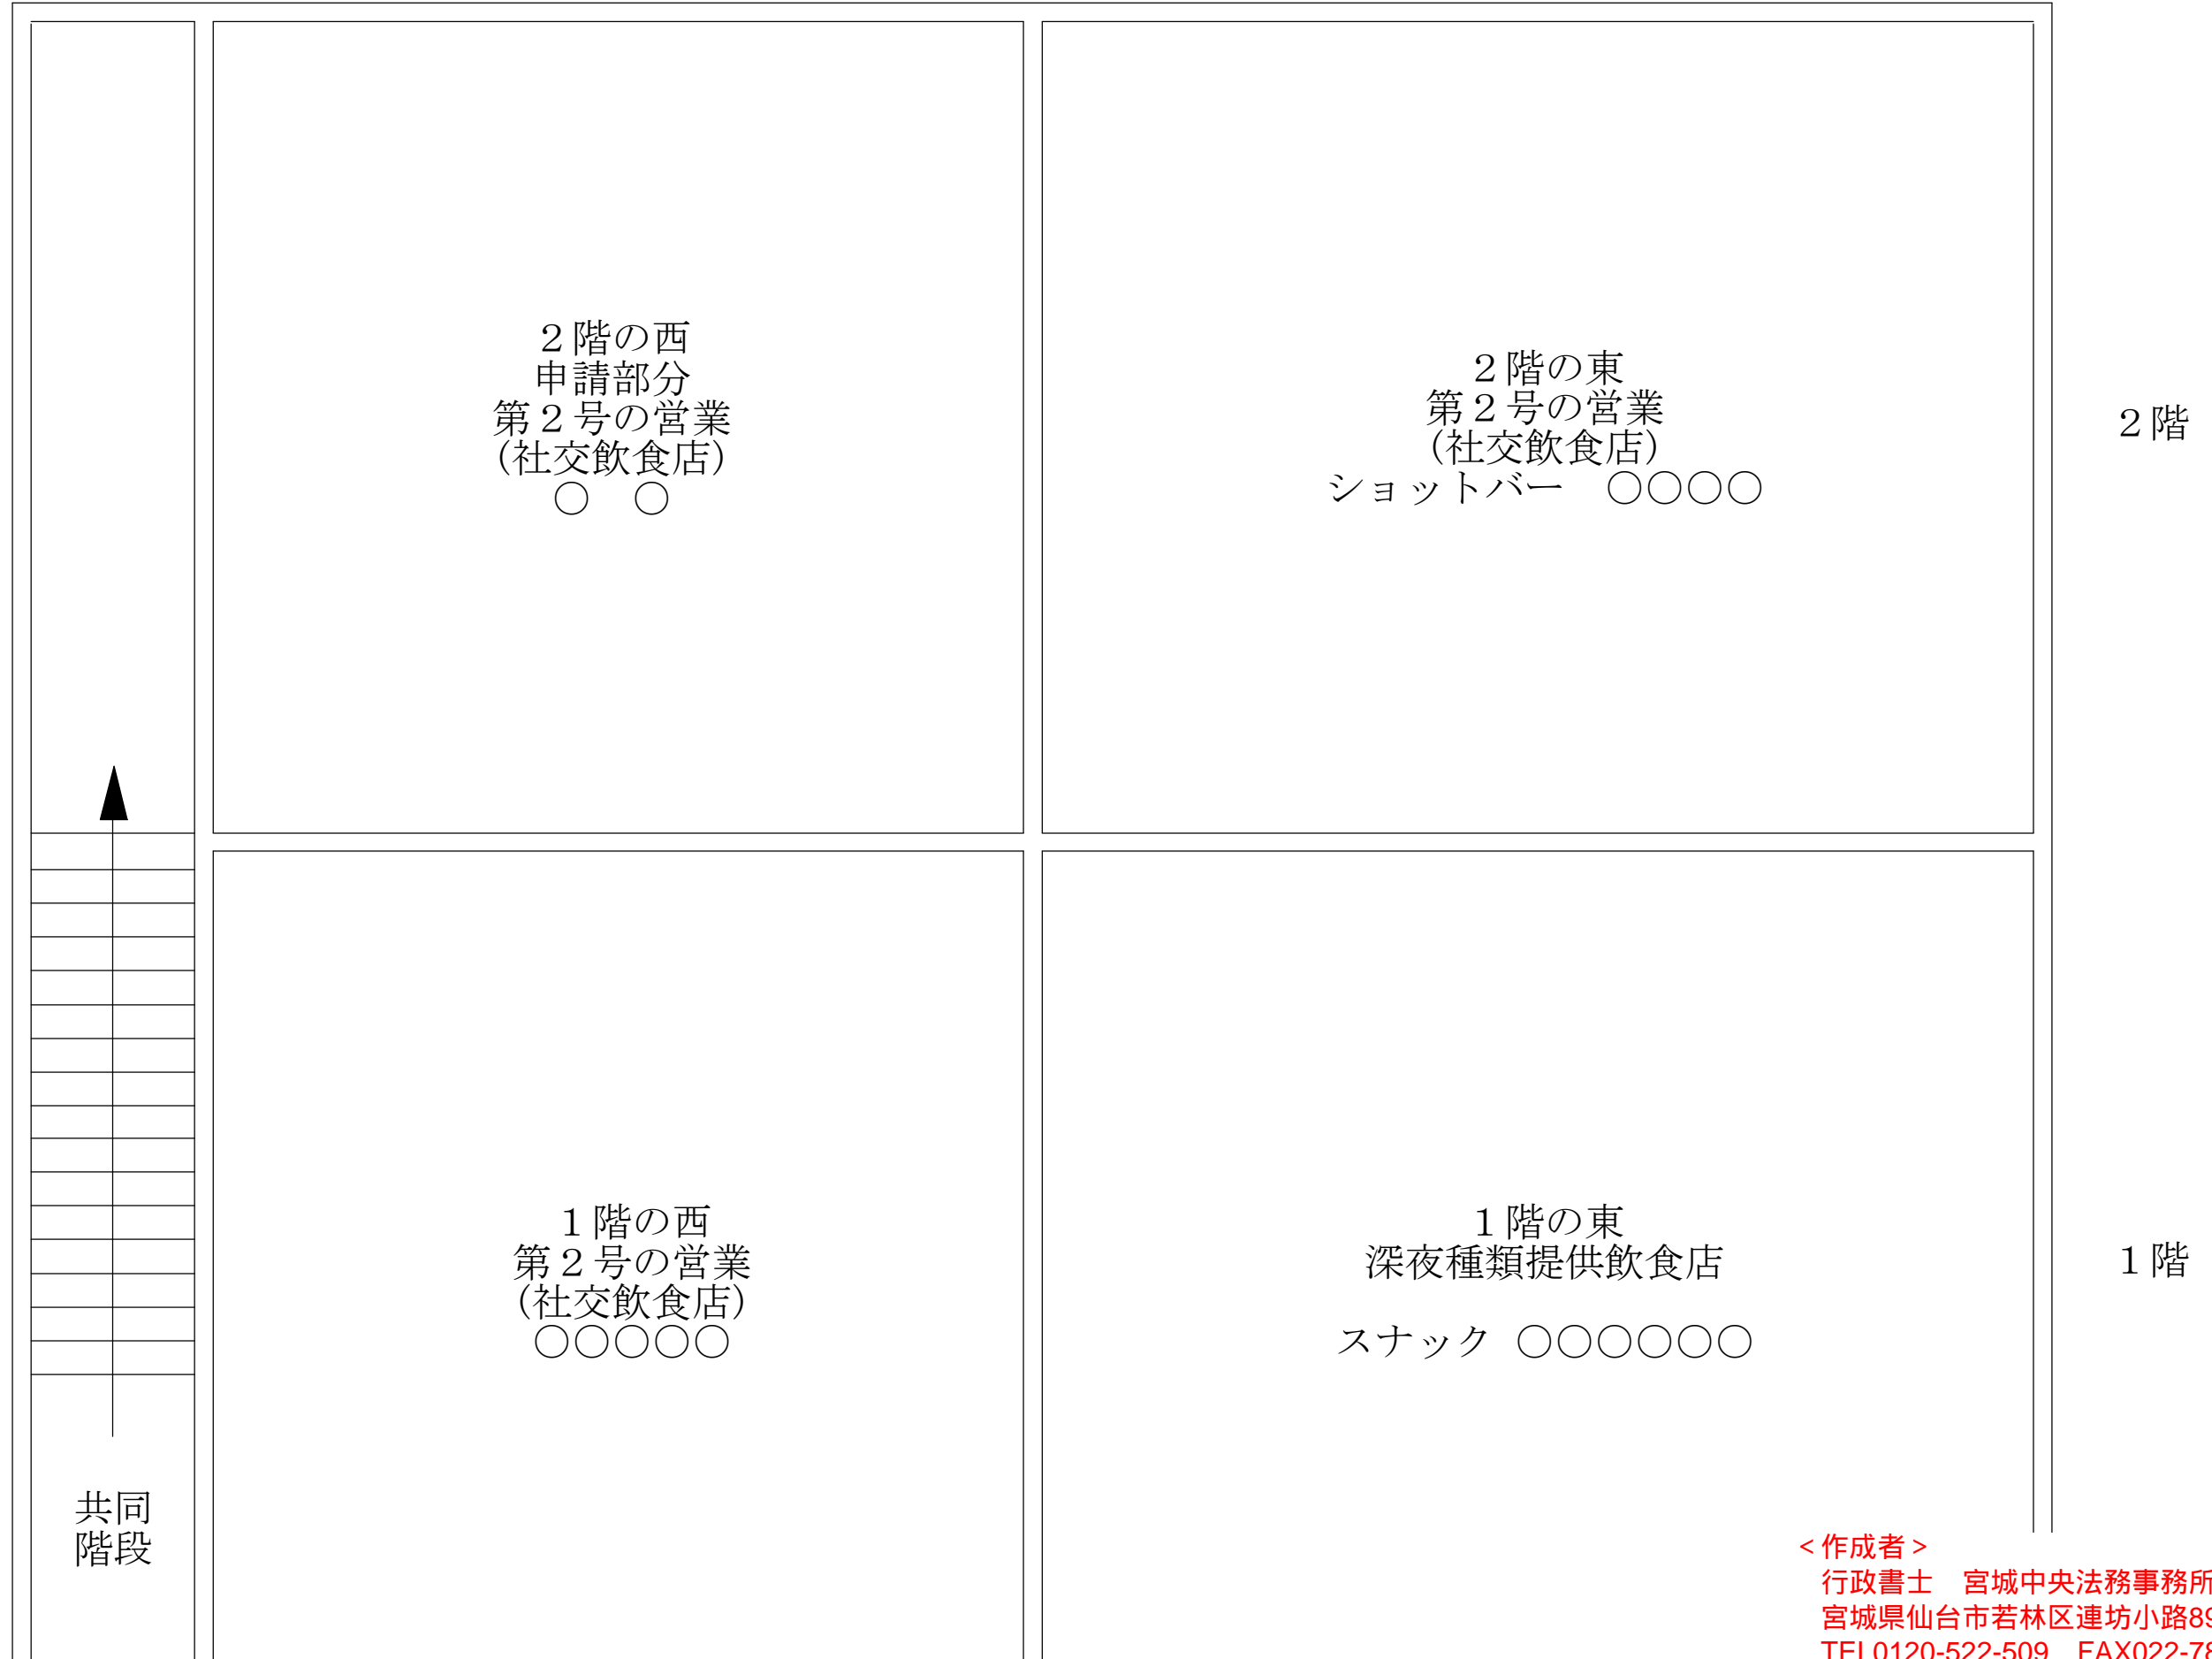

G. L.

< 作成者 >
行政書士 宮城中央法務事務所 木村透
宮城県仙台市若林区連坊小路89-1
TEL0120-522-509 FAX022-781-6552
図面作成サービス20,000円～