記載例

営業所平面図（１／３０）

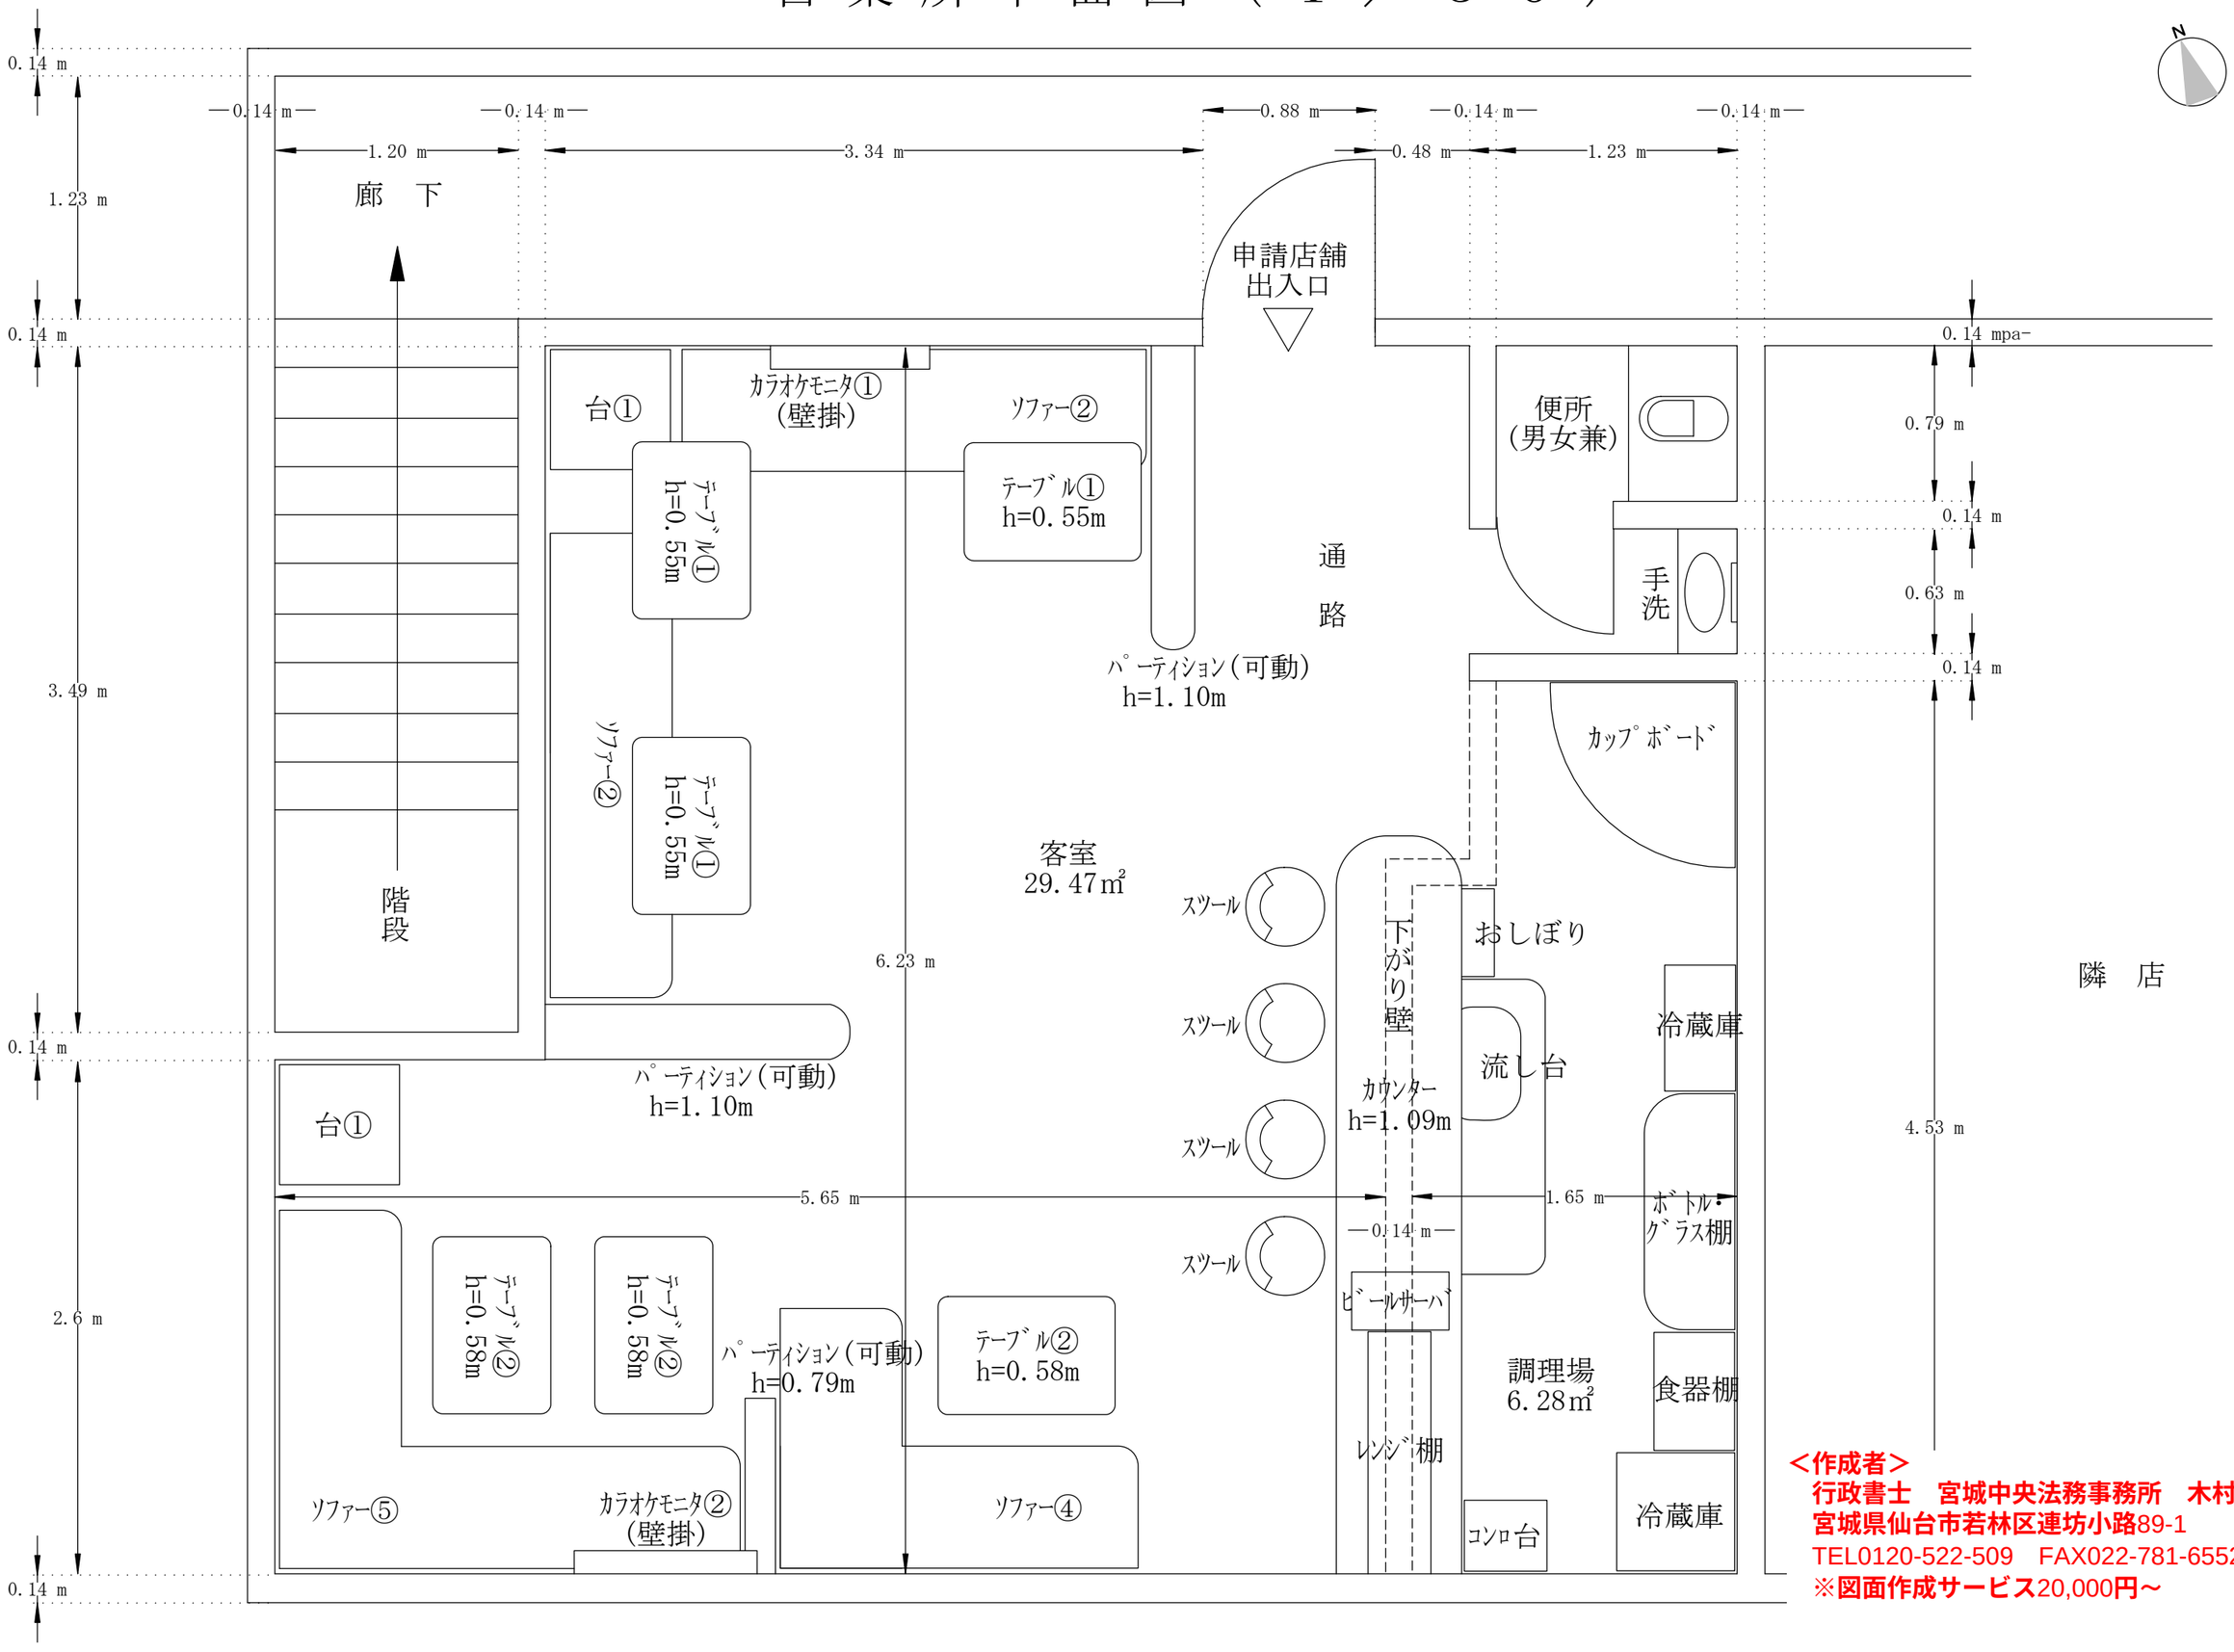

＜作成者＞
行政書士　宮城中央法務事務所　木村透
宮城県仙台市若林区連坊小路89-1
TEL0120-522-509　FAX022-781-6552

※図面作成サービス20,000円～