記載例

営業所平面図（１／３０）

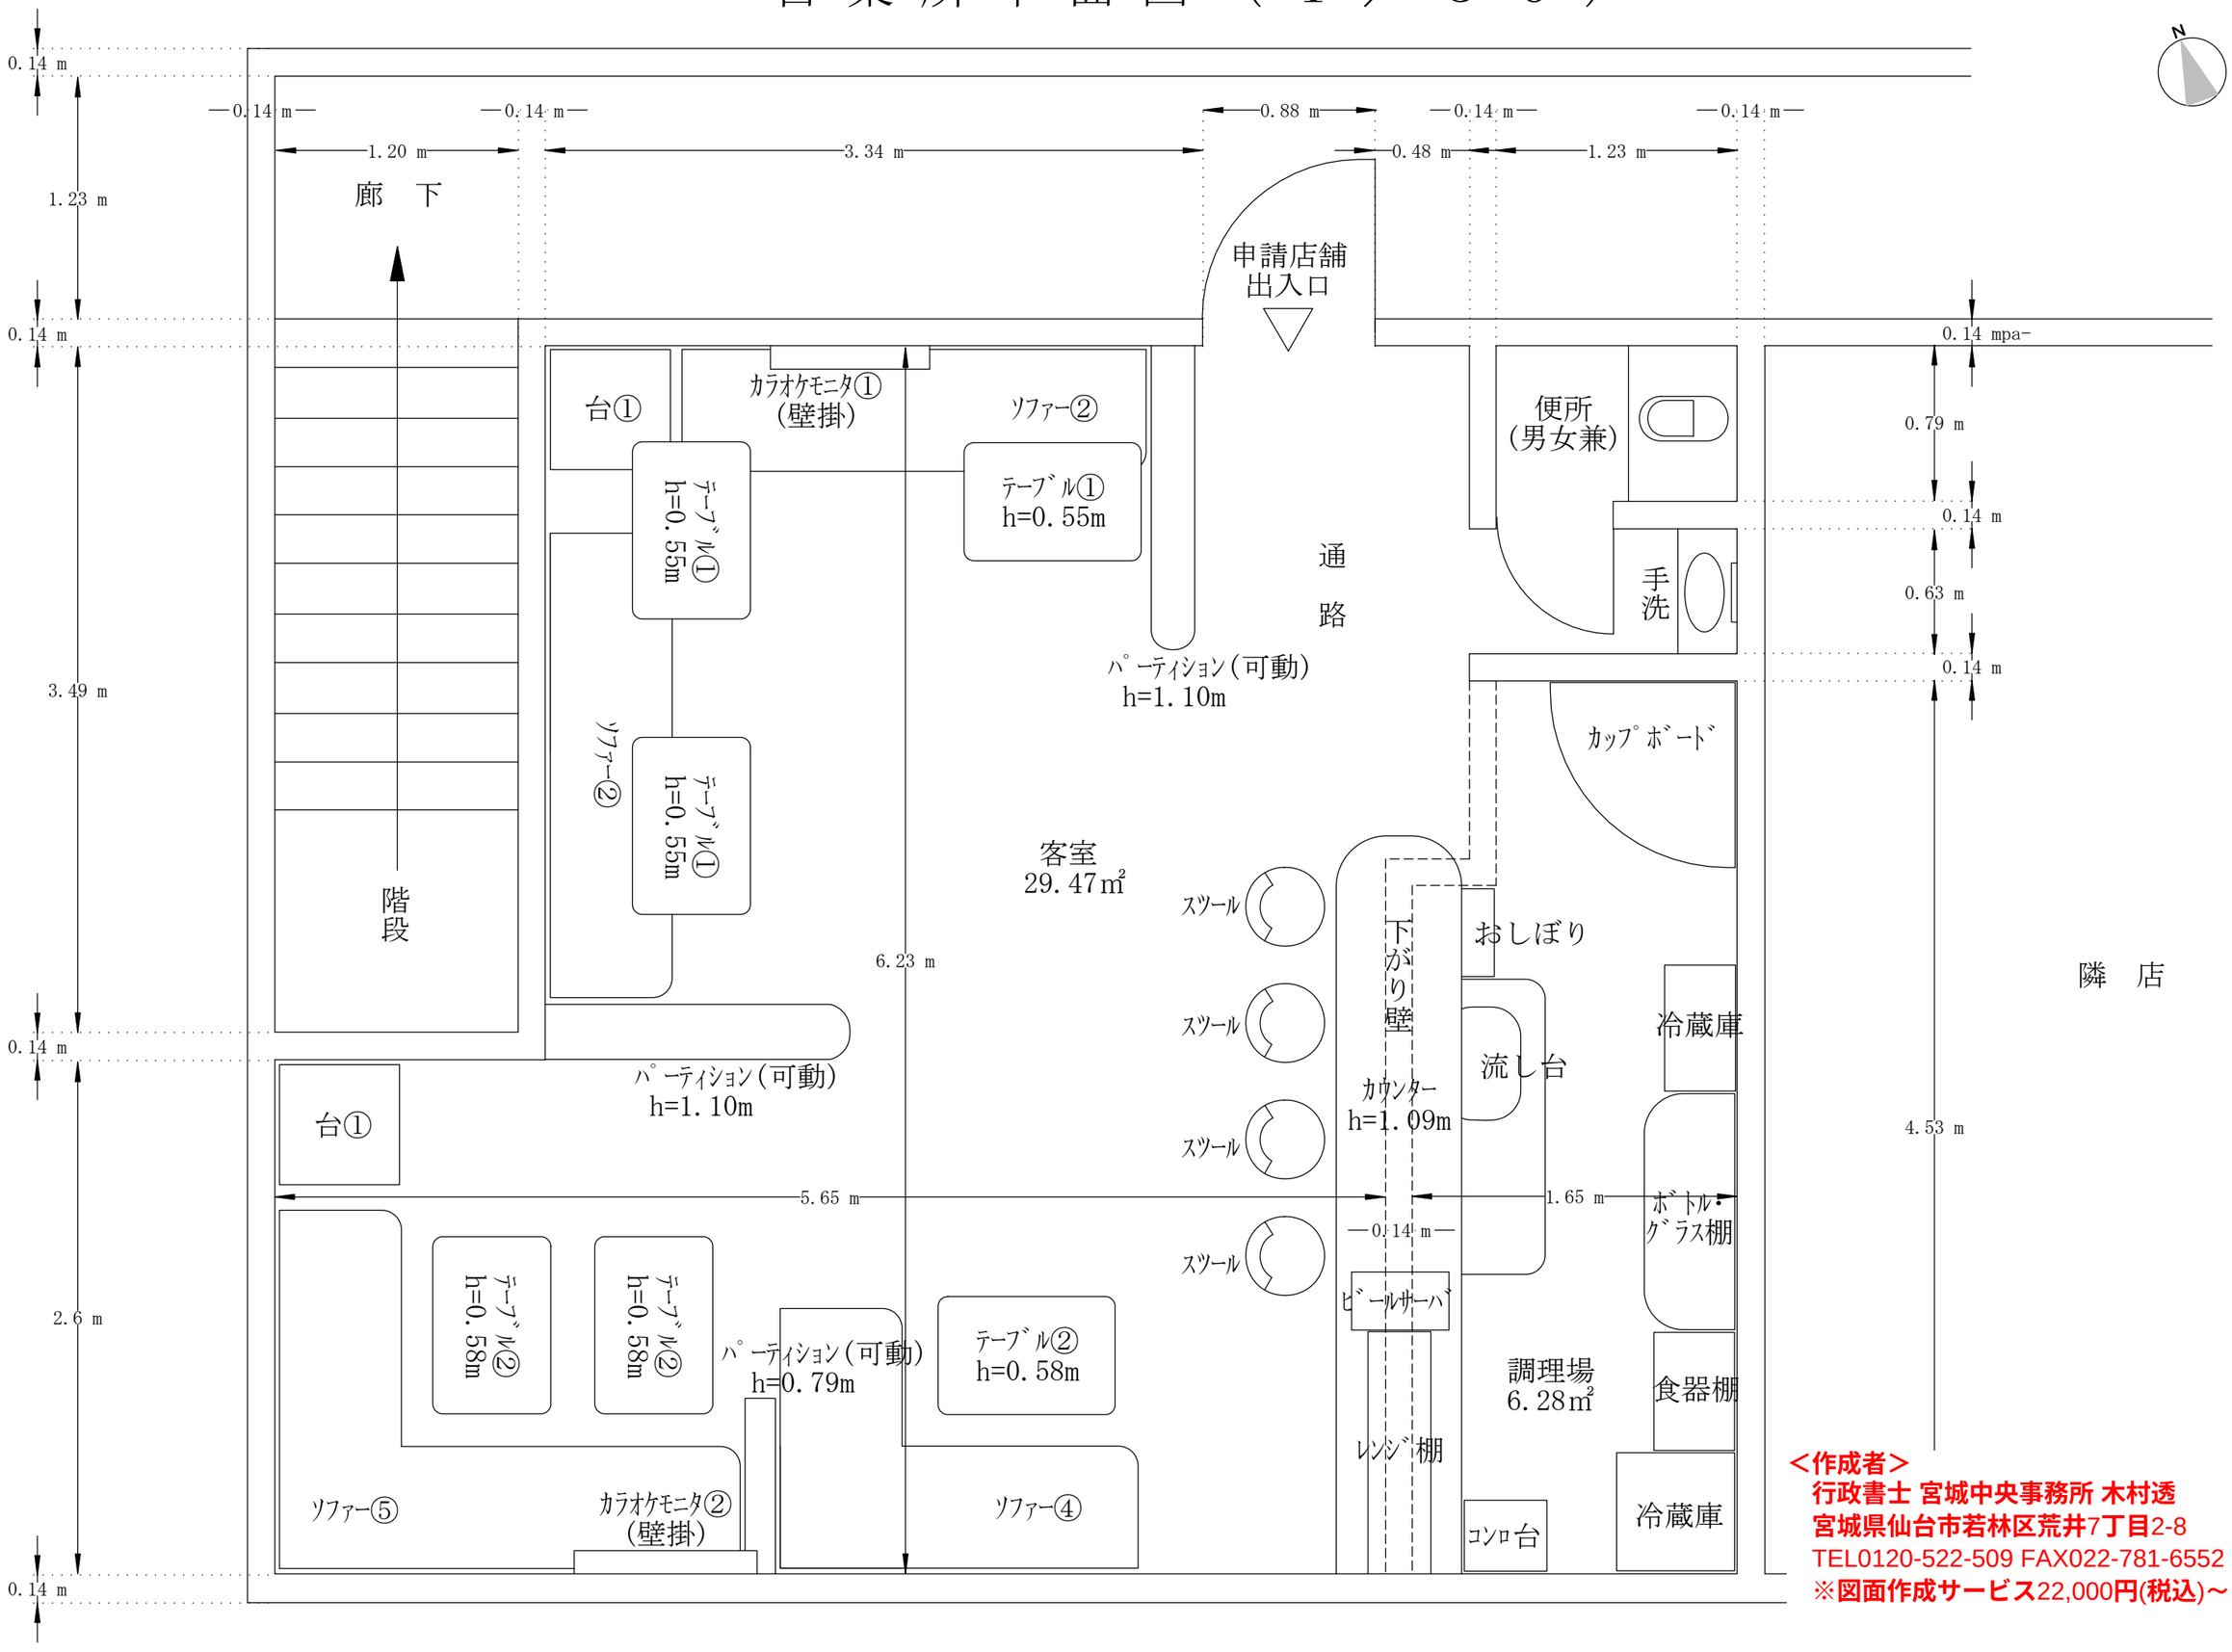

＜作成者＞
行政書士 宮城中央事務所 木村透
宮城県仙台市若林区荒井7丁目2-8
TEL0120-522-509 FAX022-781-6552

※図面作成サービス22,000円(税込)～